


LEGENDE (Bestand)

△ Triangulationspunkt	○ Höhenstempel	○ Gassenkehr
□ Grenzpunkt	○ nicht abgemerkter Grenzpunkt	○ Wasserloch
○ abgemerkter Grenzpunkt	○ digitalisierter Kernpunkt	○ Unterflurdrain
▨ Kilometerstein	○ Kilometerstein	○ Oberflurdrain

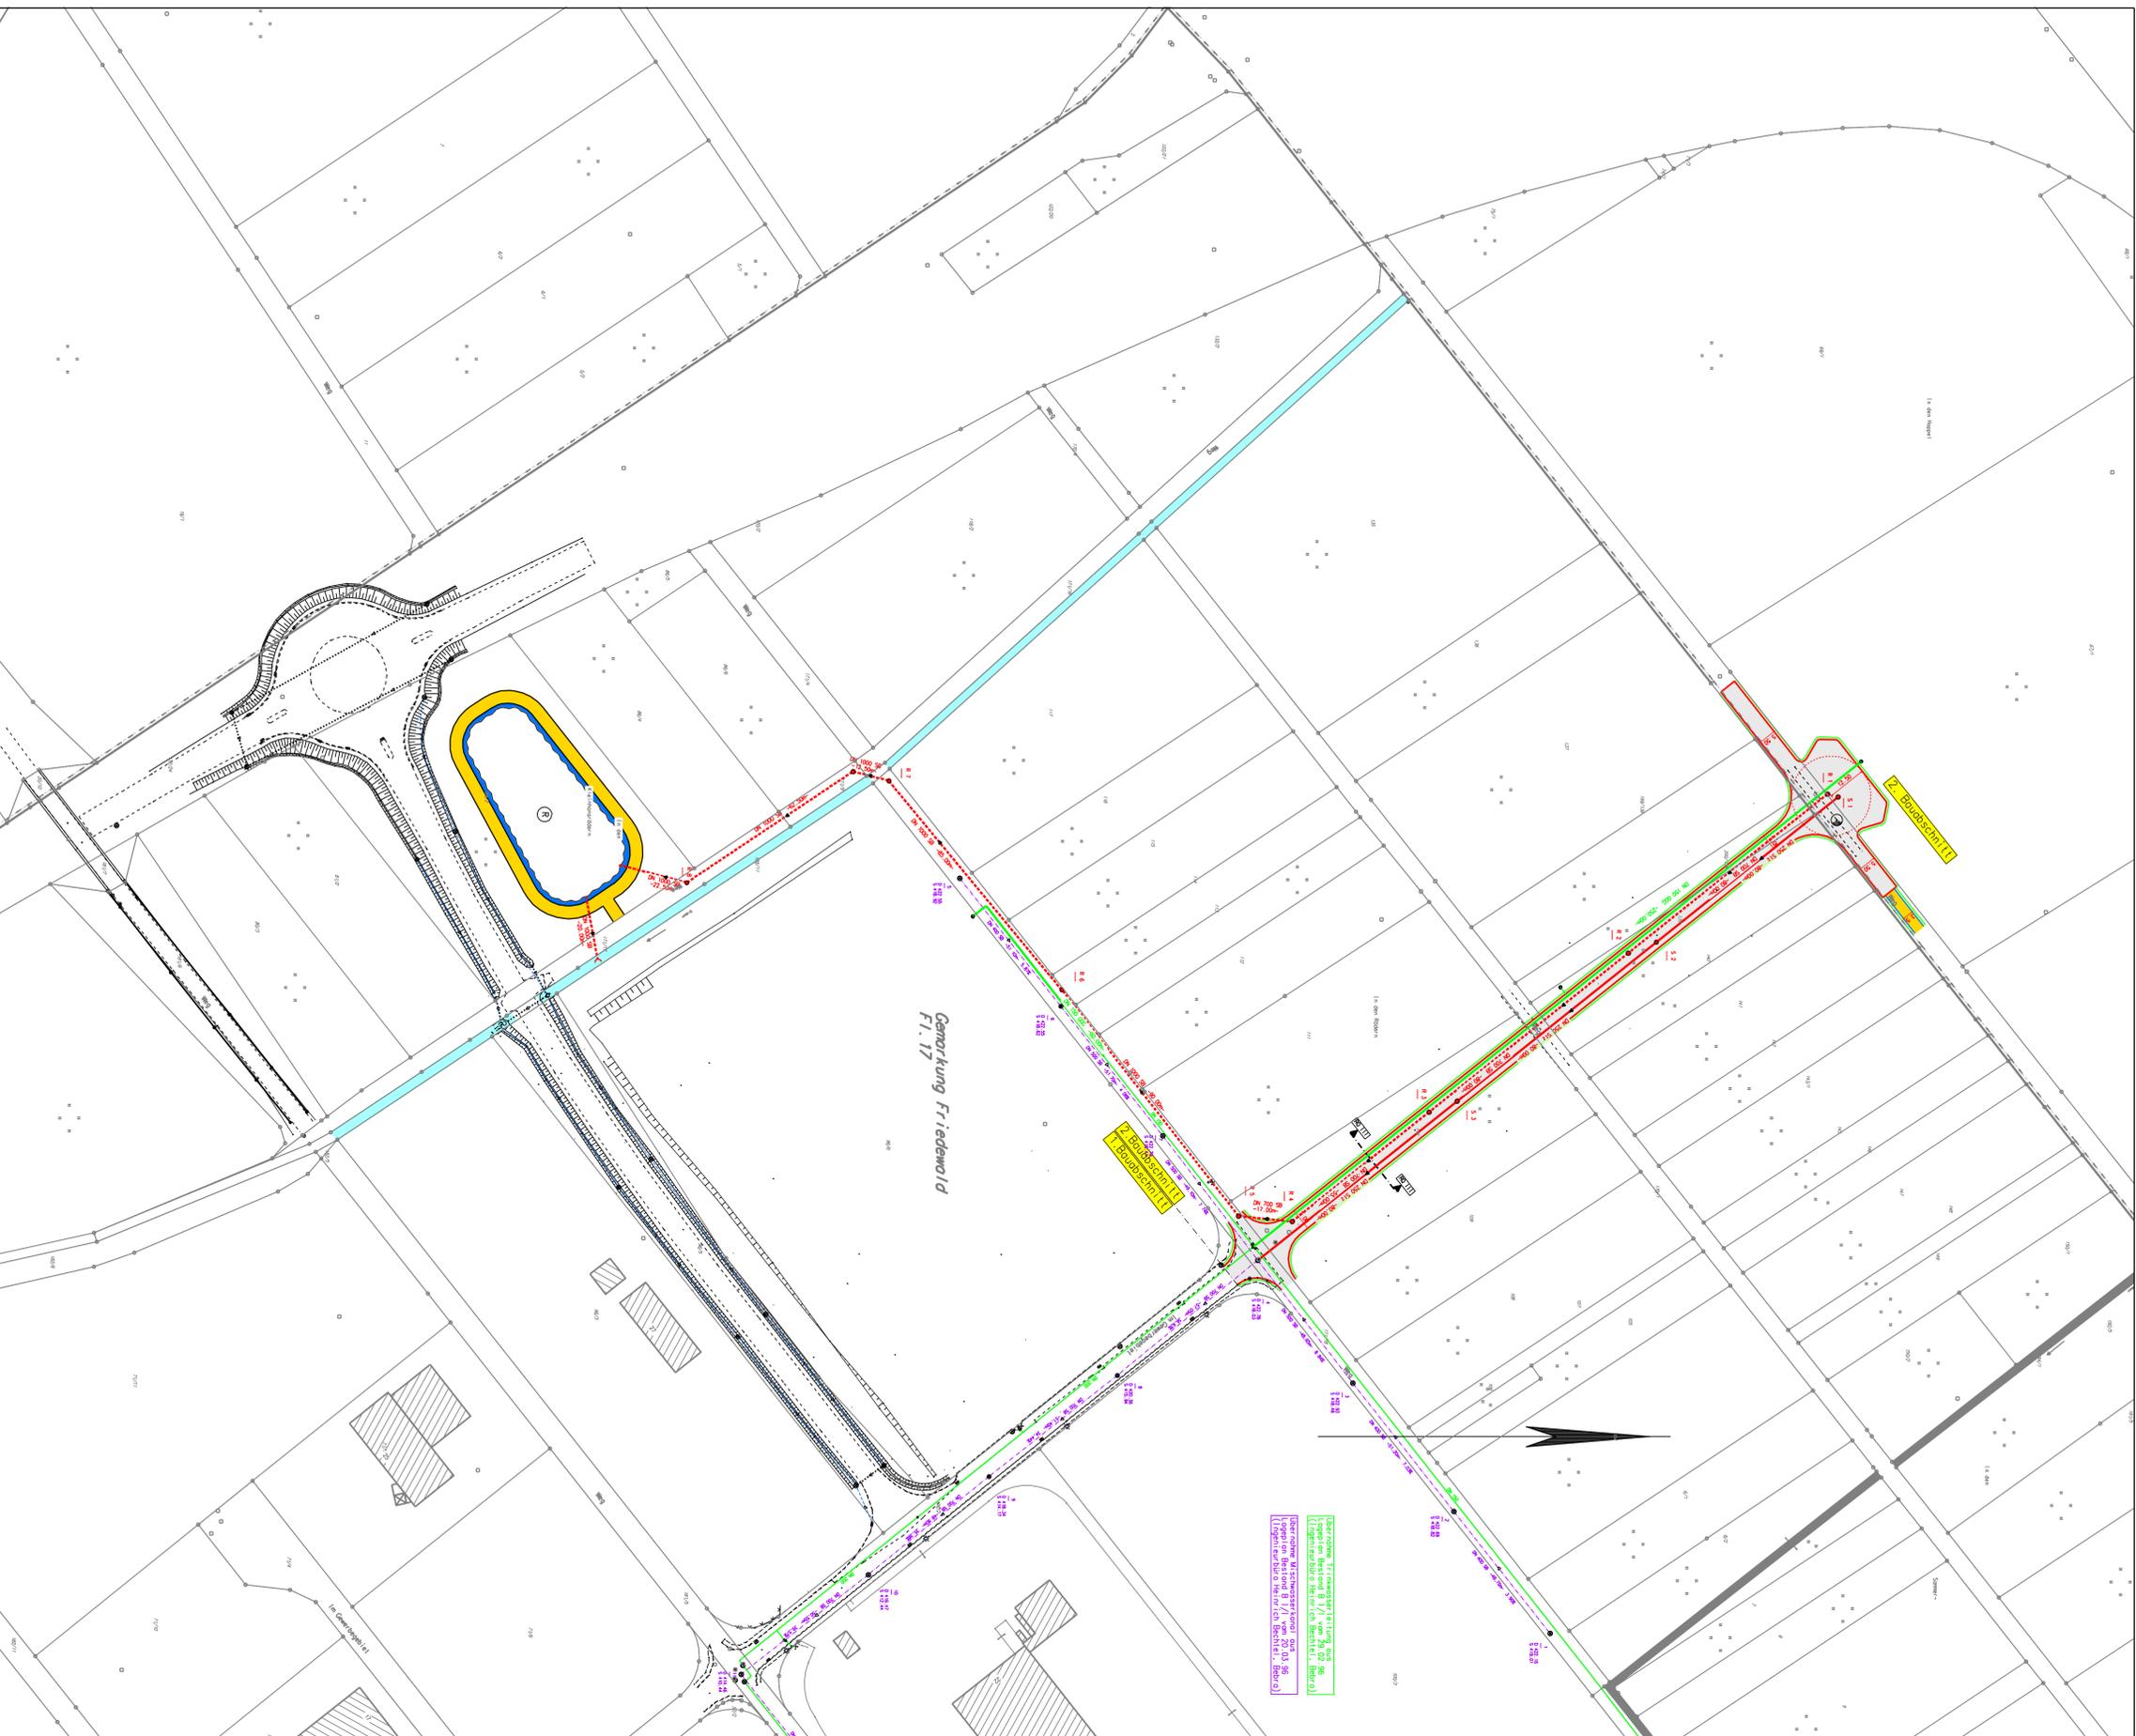

E N T W U R F

Nr.	Art der Änderung	Datum	Name
1	Änderung zum Förderantrag	15.04.05	K1
2			
3			
4			
5			

rebo consult
 Ingenieurbüro
 Hauptverwaltung: ...
 ...
 ...

Auftraggeber : Gemeinde Friedewald
 Moltzfelder Straße 12
 36289 Friedewald

Erweiterung
 "Gewerbegebiet Nord"
 in der Gemeinde Friedewald
 2. Bauabschnitt

beauftragt	Datum	Zeichen
geprüft		
Logoplon	1 : 1000	